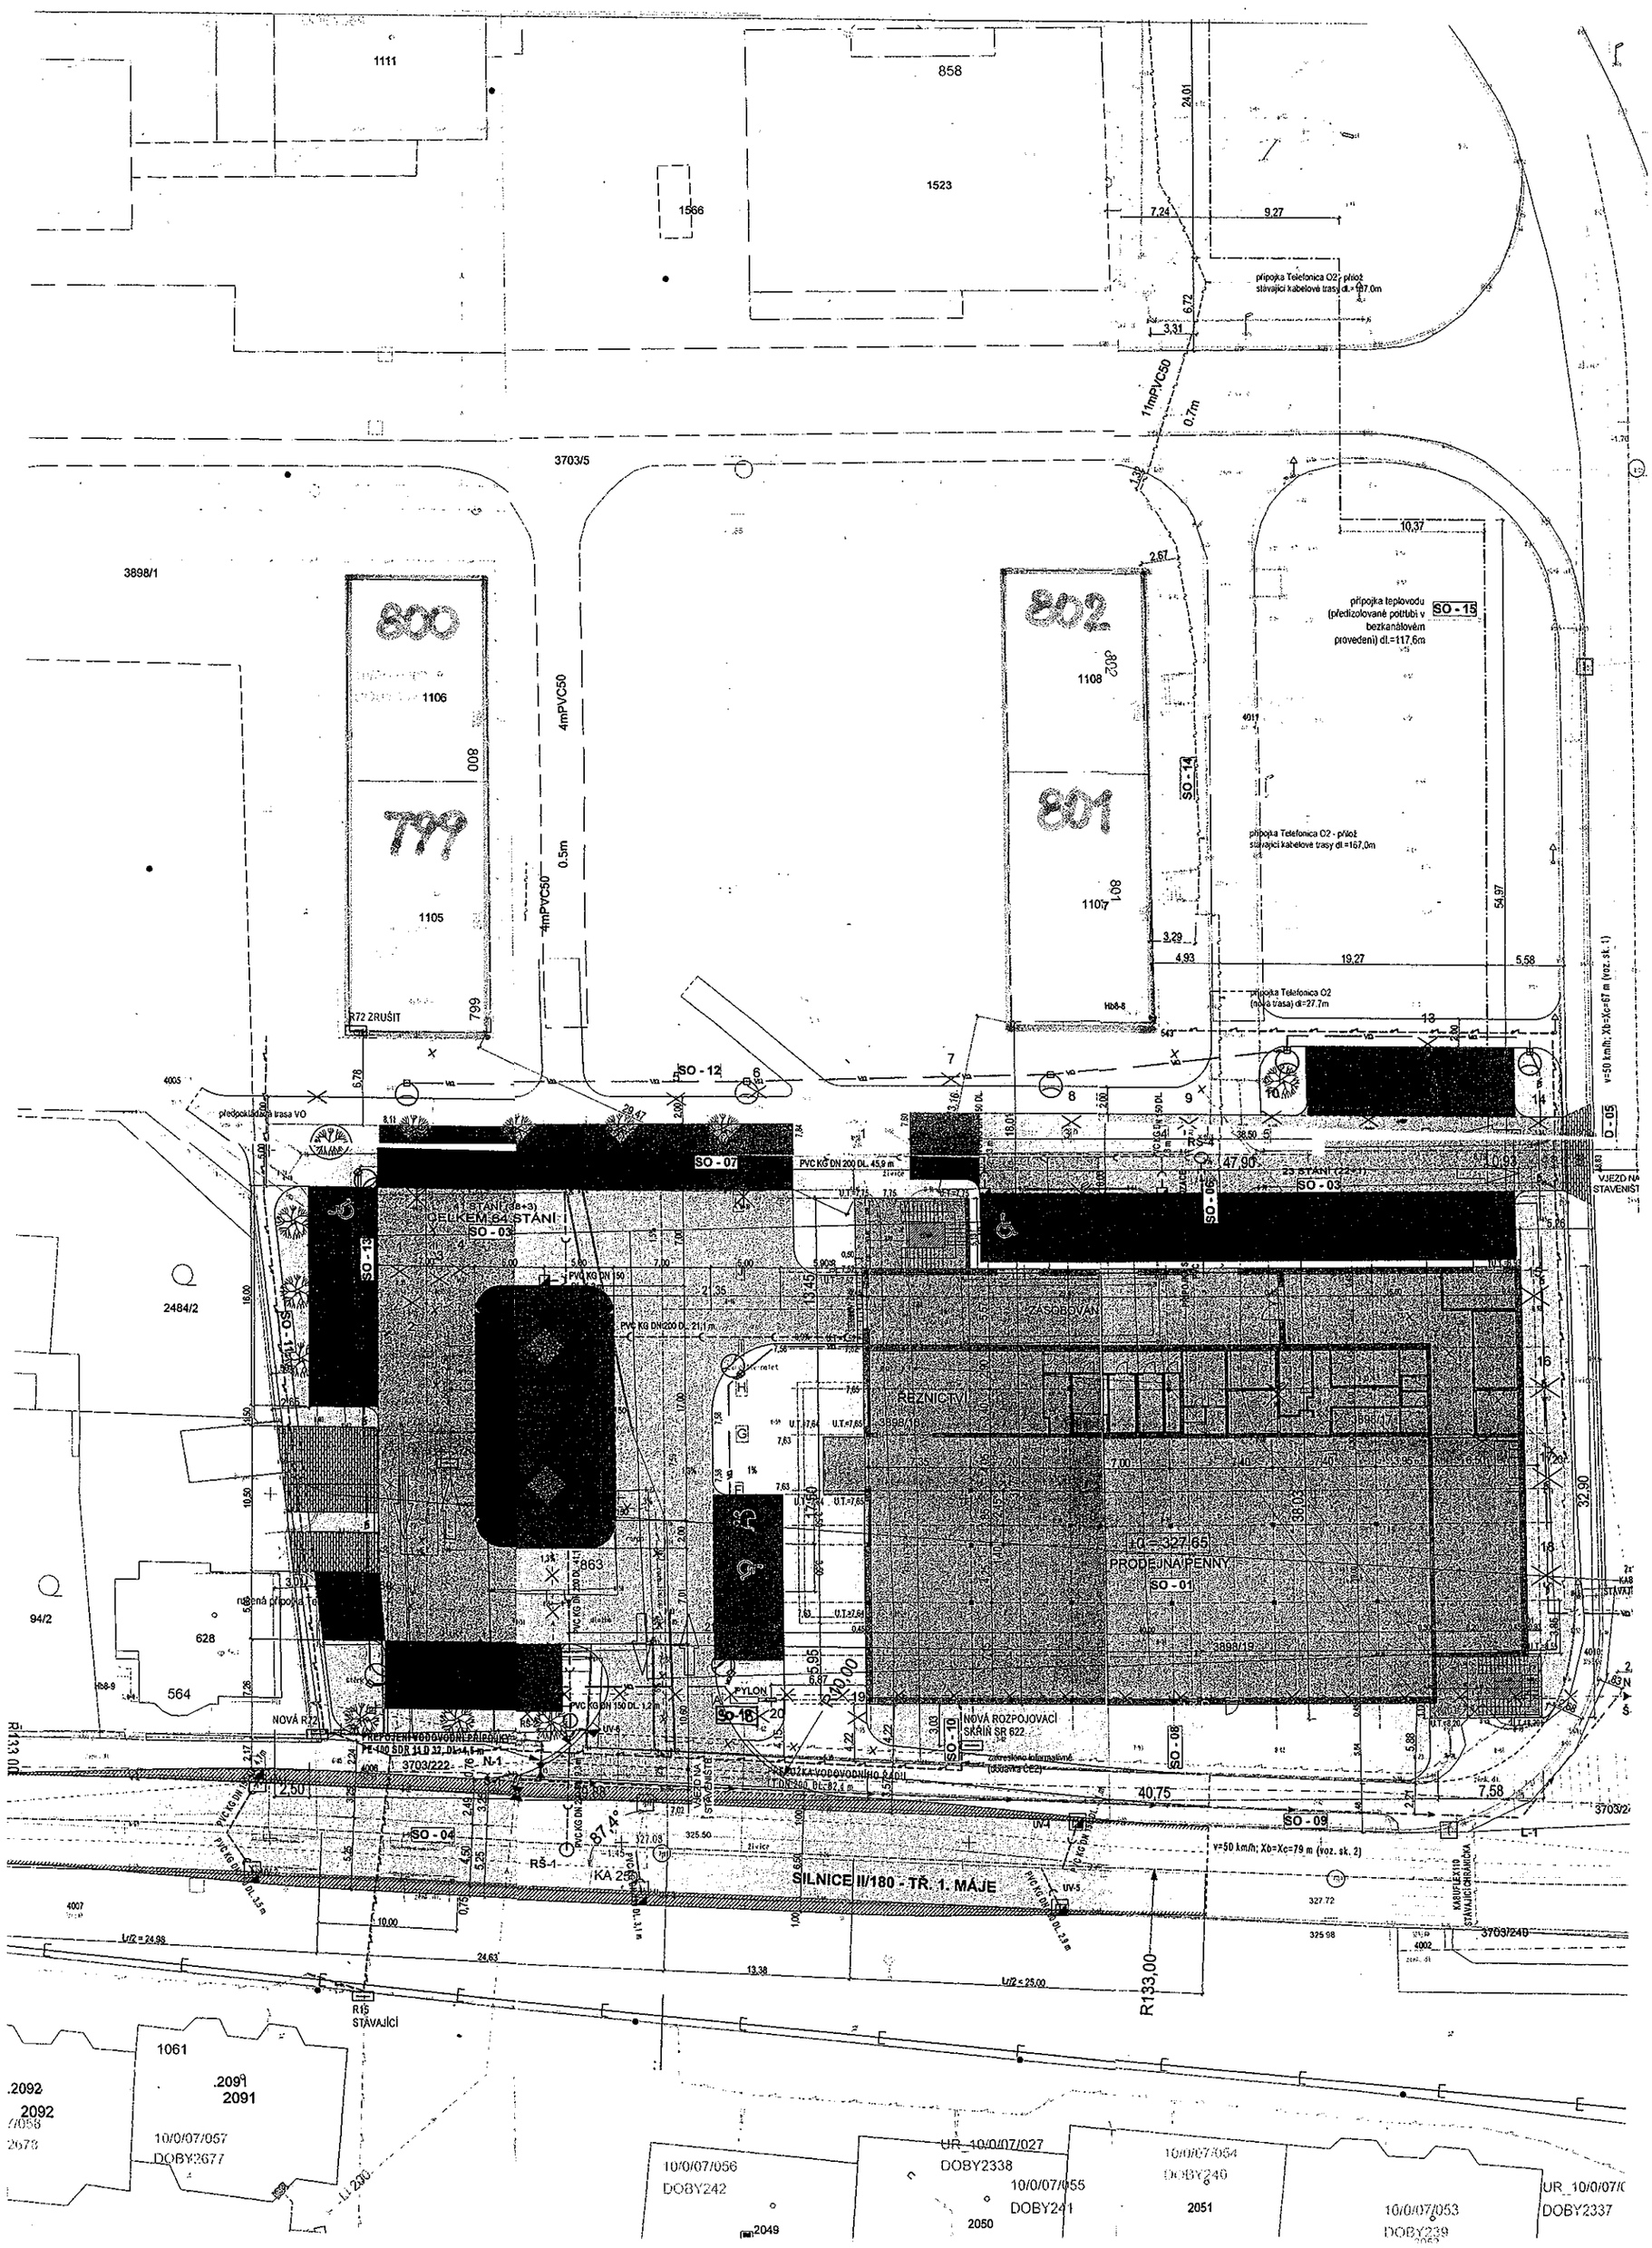

1111
858
1523
1566
24,01
7,24
9,27
6,72
3,31
11mPVC50
0,7m
3703/5
3898/1
800
1106
799
1105
4mPVC50
0,5m
802
1108
801
1107
SO - 14
SO - 15
10,37
2,67
3,29
4,93
19,27
5,58
54,97
R72 ZRUŠIT
SO - 12
SO - 07
SO - 03
SO - 06
SO - 13
SO - 11
2484/2
ZÁSOBOVÁN
ŘEZNICTVÍ
PRODEJNA PENNY
SO - 01
SO - 18
SO - 10
SO - 08
SO - 09
SO - 04
PYLON
NOVÁ ROZPOJOVACÍ SKŘÍŇ SR 622
3703/222
3703/240
SILNICE II/180 - TŘ. 1. MÁJE
R133,00
R15 STÁVAJÍCÍ
1061
2091
10/0/07/057
DOBY2677
10/0/07/056
DOBY242
UR_10/0/07/027
DOBY2338
10/0/07/055
DOBY241
10/0/07/054
DOBY240
10/0/07/053
DOBY239
UR_10/0/07/0
DOBY2337